


Parc Sainte Reine

ZONE U.C.

ZONE N.D. a

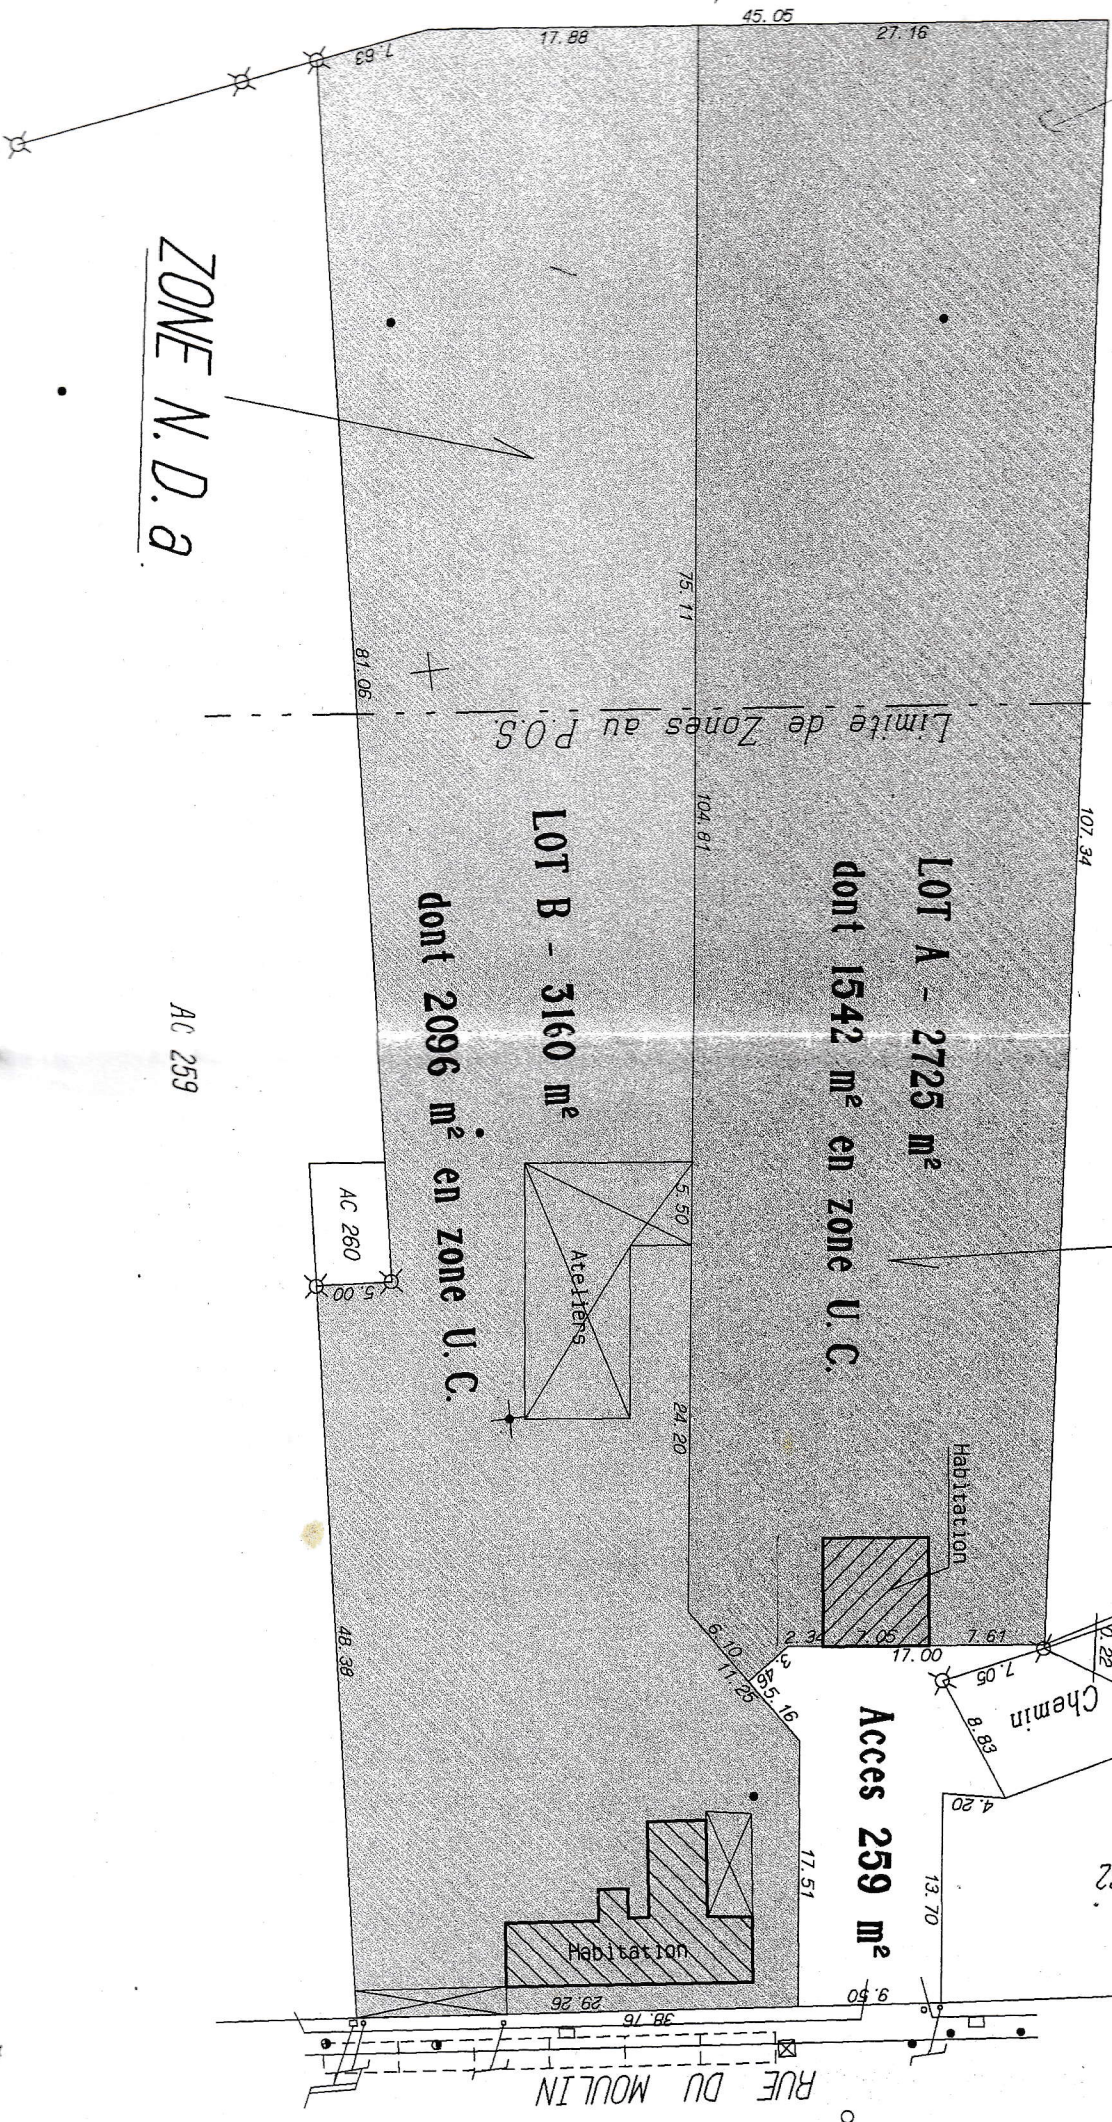

LOT A - 2725 m<sup>2</sup>  
dont 1542 m<sup>2</sup> en zone U.C.

LOT B - 3160 m<sup>2</sup>  
dont 2096 m<sup>2</sup> en zone U.C.

Acces 259 m<sup>2</sup>

RUE DU MOULIN

Ancien Chemin

Ateliers

Habitat

Habitat

AC 259

AC 260

AC 262

24/10/00

Echa 718